




**BYTY DUO**  
moderné bývanie pre Vás

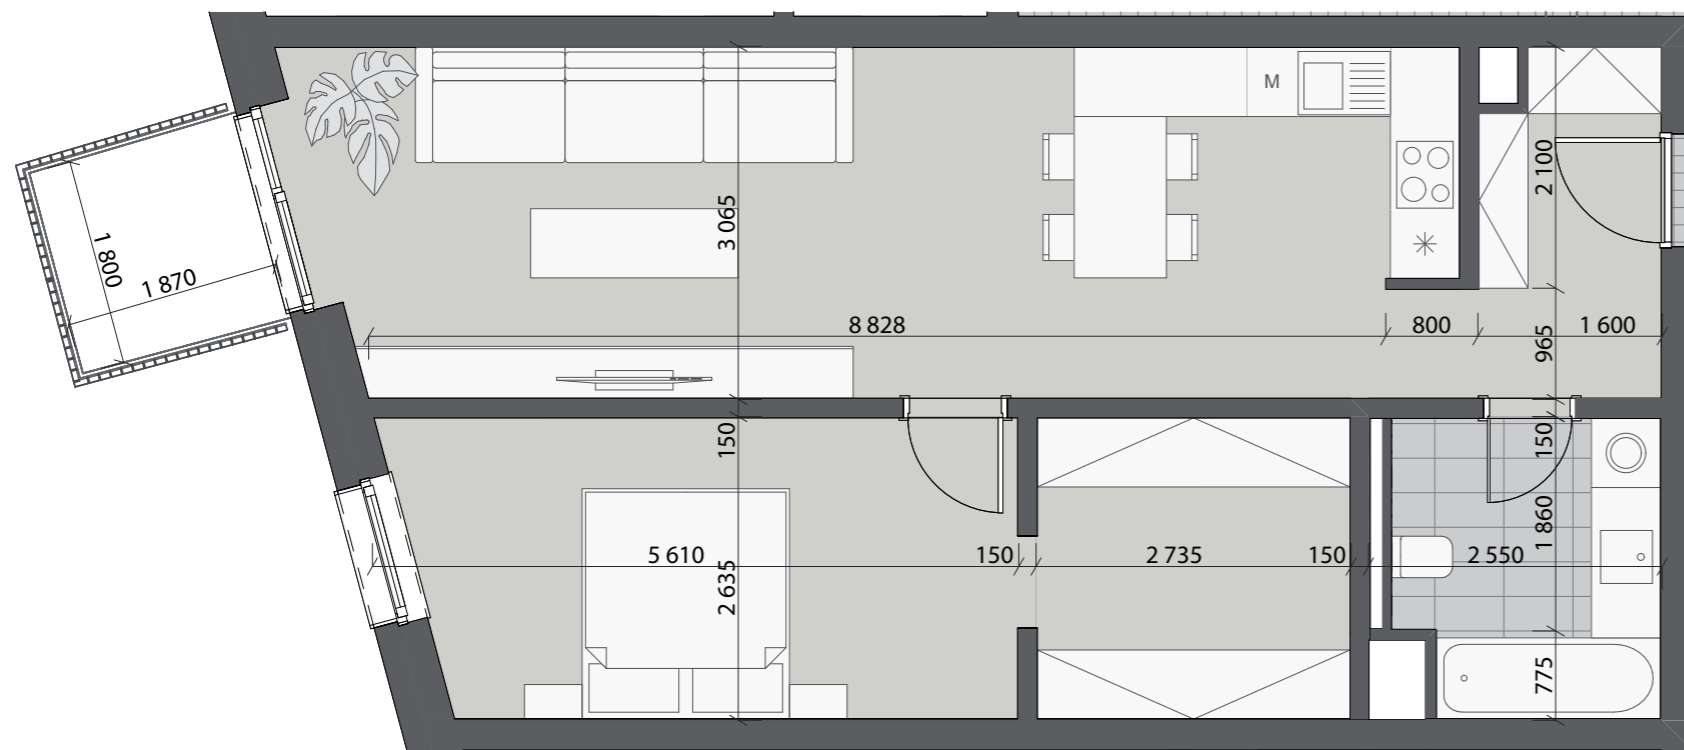

# A.01.03

1. nadzemné podlažie  
2 - izbový byt



## Legenda miestností

01	Chodba	5,78 m <sup>2</sup>
02	Kuchyňa	7,85 m <sup>2</sup>
03	Obývačka	22,57 m <sup>2</sup>
04	Spálňa	22,23 m <sup>2</sup>
05	Kúpeľňa + WC	6,60 m <sup>2</sup>

**Úžitková plocha** 65,03 m<sup>2</sup>

Balkón 3,70 m<sup>2</sup>

**Celková výmera** 68,73 m<sup>2</sup>

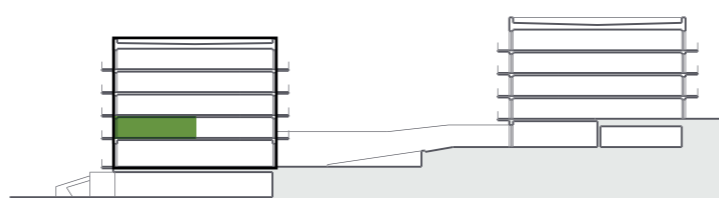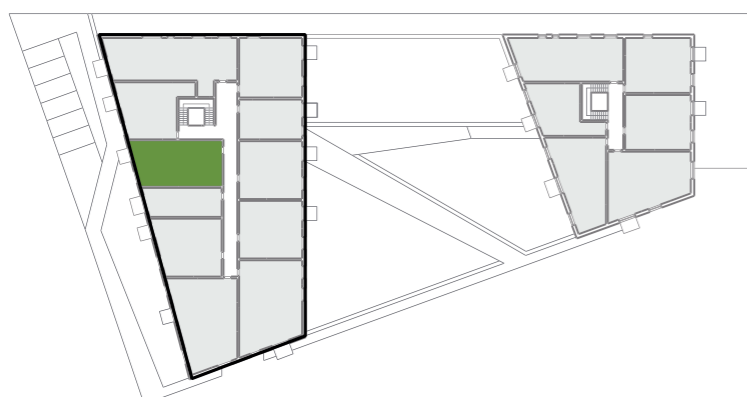

dom A

dom B

Zariadenie predmetov v byte ako je kuchynská linka, elektrické spotrebiče ako aj nábytok nie sú súčasťou ceny bytu.

Rozmiestnenie zariadení predmetov je len ilustračné a umiestnenie prípojok na príslušné média v byte nemusia zodpovedať skutočnosti a budú realizované podľa projektovej dokumentácie.

### Predajné miesto:

ADVISORS Real Estate, Hlavná 114, Prešov  
tel.: 0903 514 462, 0918 799 965  
www.bytyduo.sk

**advisors**  
REAL ESTATE

