


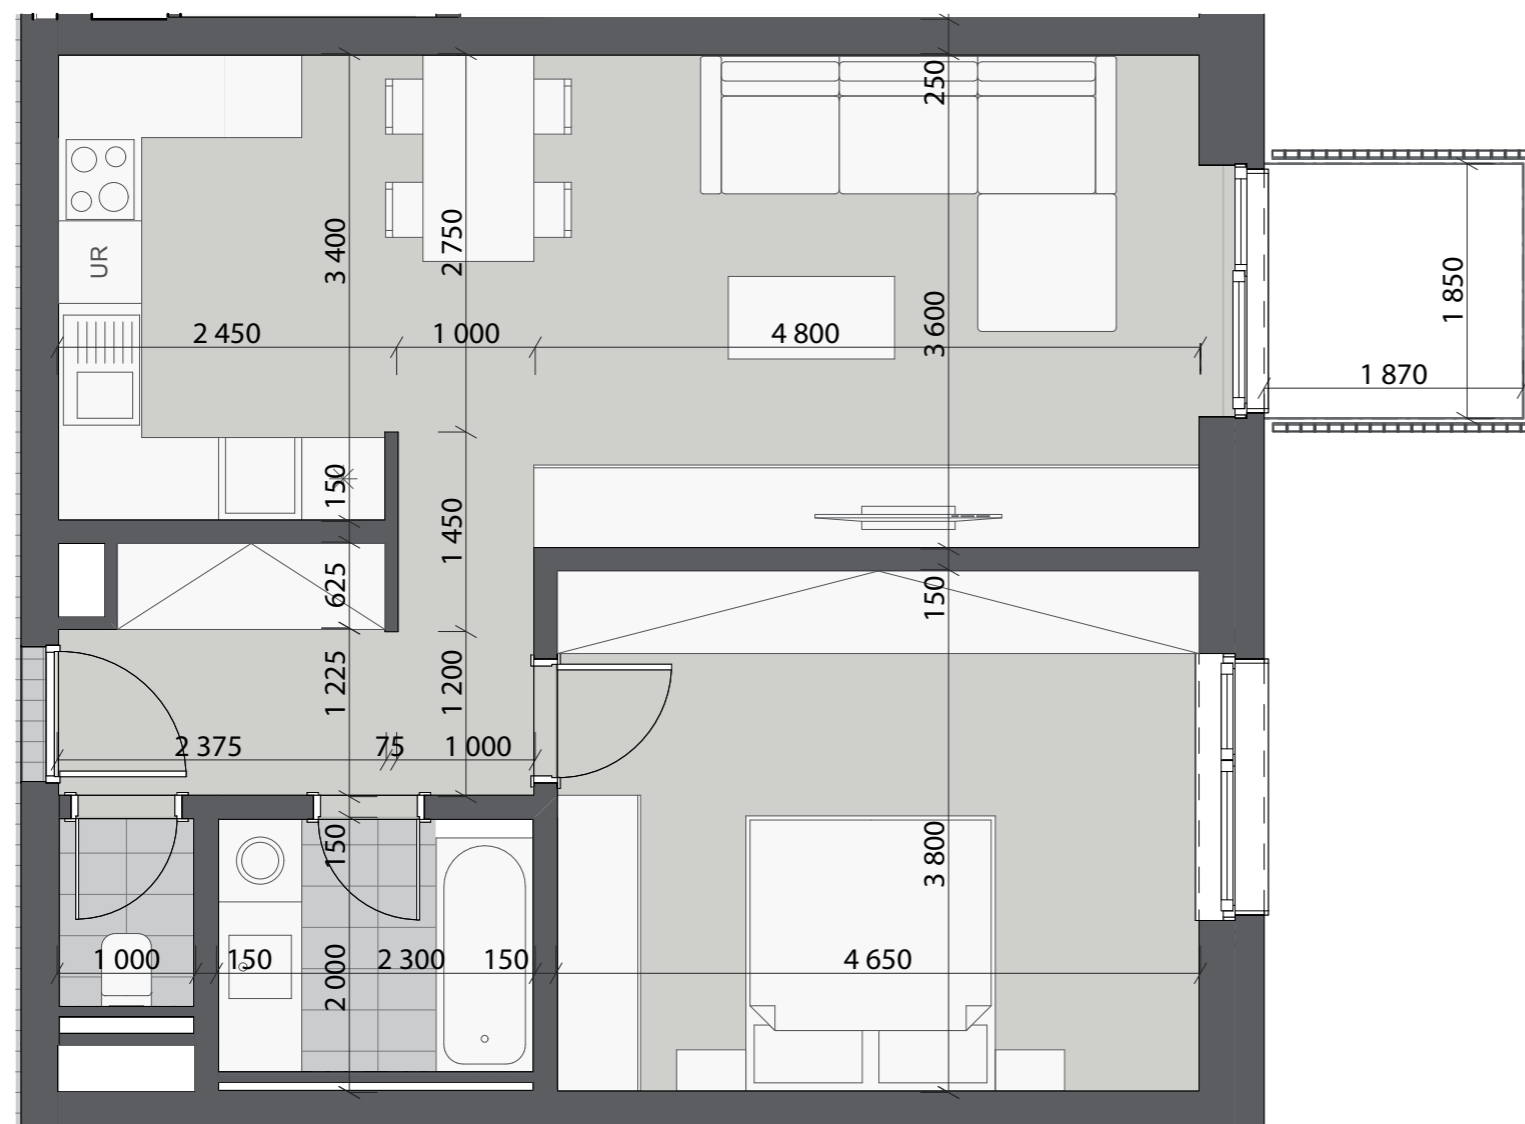

BYTY DUO
moderné bývanie pre Vás



dom A

dom B



A.01.09

1. nadzemné podlažie
2 - izbový byt

Legenda miestností

01	Chodba	6,50 m ²
02	Kuchyňa	8,22 m ²
03	Obývačka	21,53 m ²
04	Spálňa	18,36 m ²
05	Kúpeľňa	5,10 m ²
06	WC	1,77 m ²

Úžitková plocha **61,48 m²**

Balkón 3,70 m²

Celková výmera **65,18 m²**

Zariadenie predmetov v byte ako je kuchynská linka, elektrické spotrebiče ako aj nábytok nesú súčasťou ceny bytu.

Rozmiestnenie zariadení predmetov je len ilustračné a umiestnenie prípojkov na príslušné média v byte nemusia zodpovedať skutočnosti a budú realizované podľa projektovej dokumentácie.

Predajné miesto:

ADVISORS Real Estate, Hlavná 114, Prešov
tel.: 0903 514 462, 0918 799 965
www.bytyduo.sk

advisors
REAL ESTATE

