

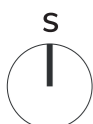


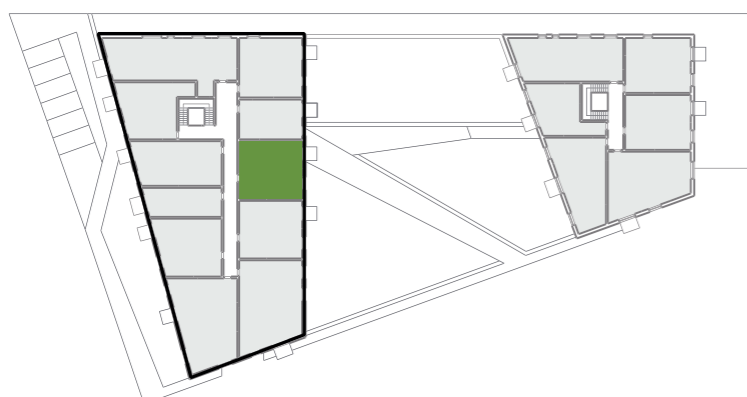

**BYTY DUO**  
moderné bývanie pre Vás

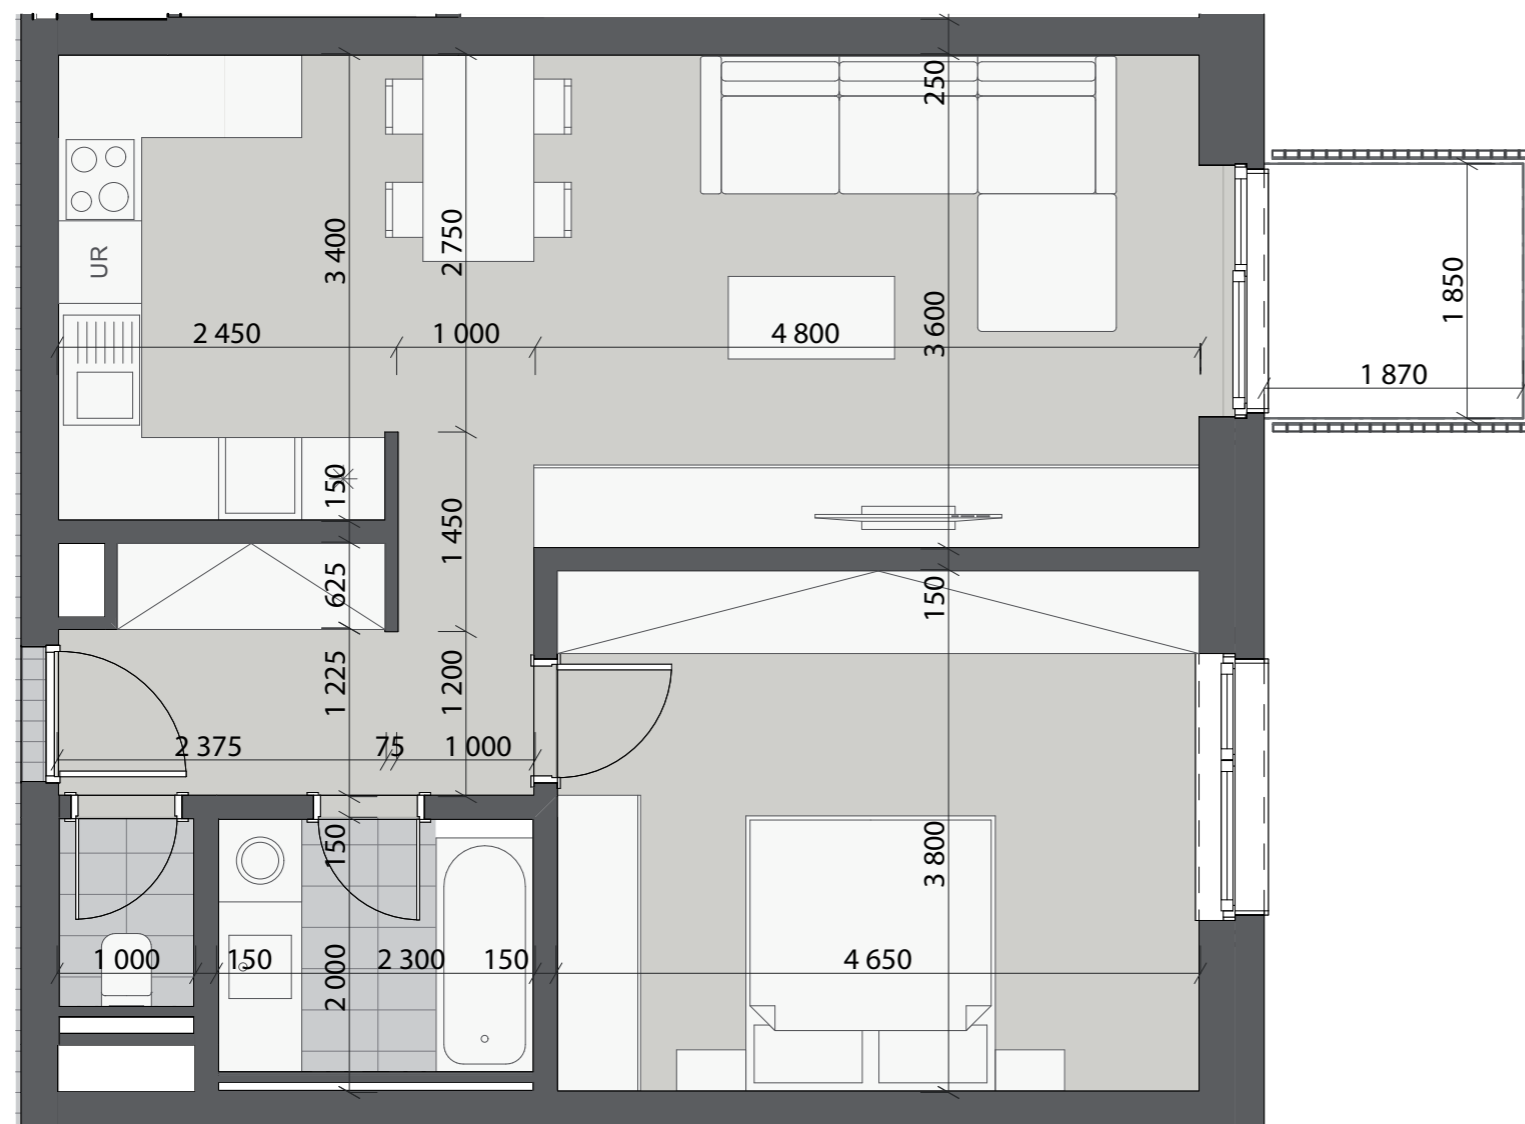

dom A

dom B



# A.04.09

**4. nadzemné podlažie**  
**2 - izbový byt**

## Legenda miestností

01	Chodba	6,50 m <sup>2</sup>
02	Kuchyňa	8,22 m <sup>2</sup>
03	Obývačka	21,53 m <sup>2</sup>
04	Spálňa	18,36 m <sup>2</sup>
05	Kúpeľňa	5,10 m <sup>2</sup>
06	WC	1,77 m <sup>2</sup>

**Úžitková plocha** **61,48 m<sup>2</sup>**

Balkón 3,70 m<sup>2</sup>

**Celková výmera** **65,18 m<sup>2</sup>**

Zariaďovacie predmety v byte ako je kuchynská linka, elektrické spotrebiče ako aj nábytok nie sú súčasťou ceny bytu.

Rozmiestnenie zariaďovacích predmetov je len ilustračné a umiestnenie prípojek na príslušné média v byte nemusia zodpovedať skutočnosti a budú realizované podľa projektovej dokumentácie.

### Predajné miesto:

ADVISORS Real Estate, Hlavná 114, Prešov  
tel.: 0903 514 462, 0918 799 965  
www.bytyduo.sk

**advisors**  
REAL ESTATE