


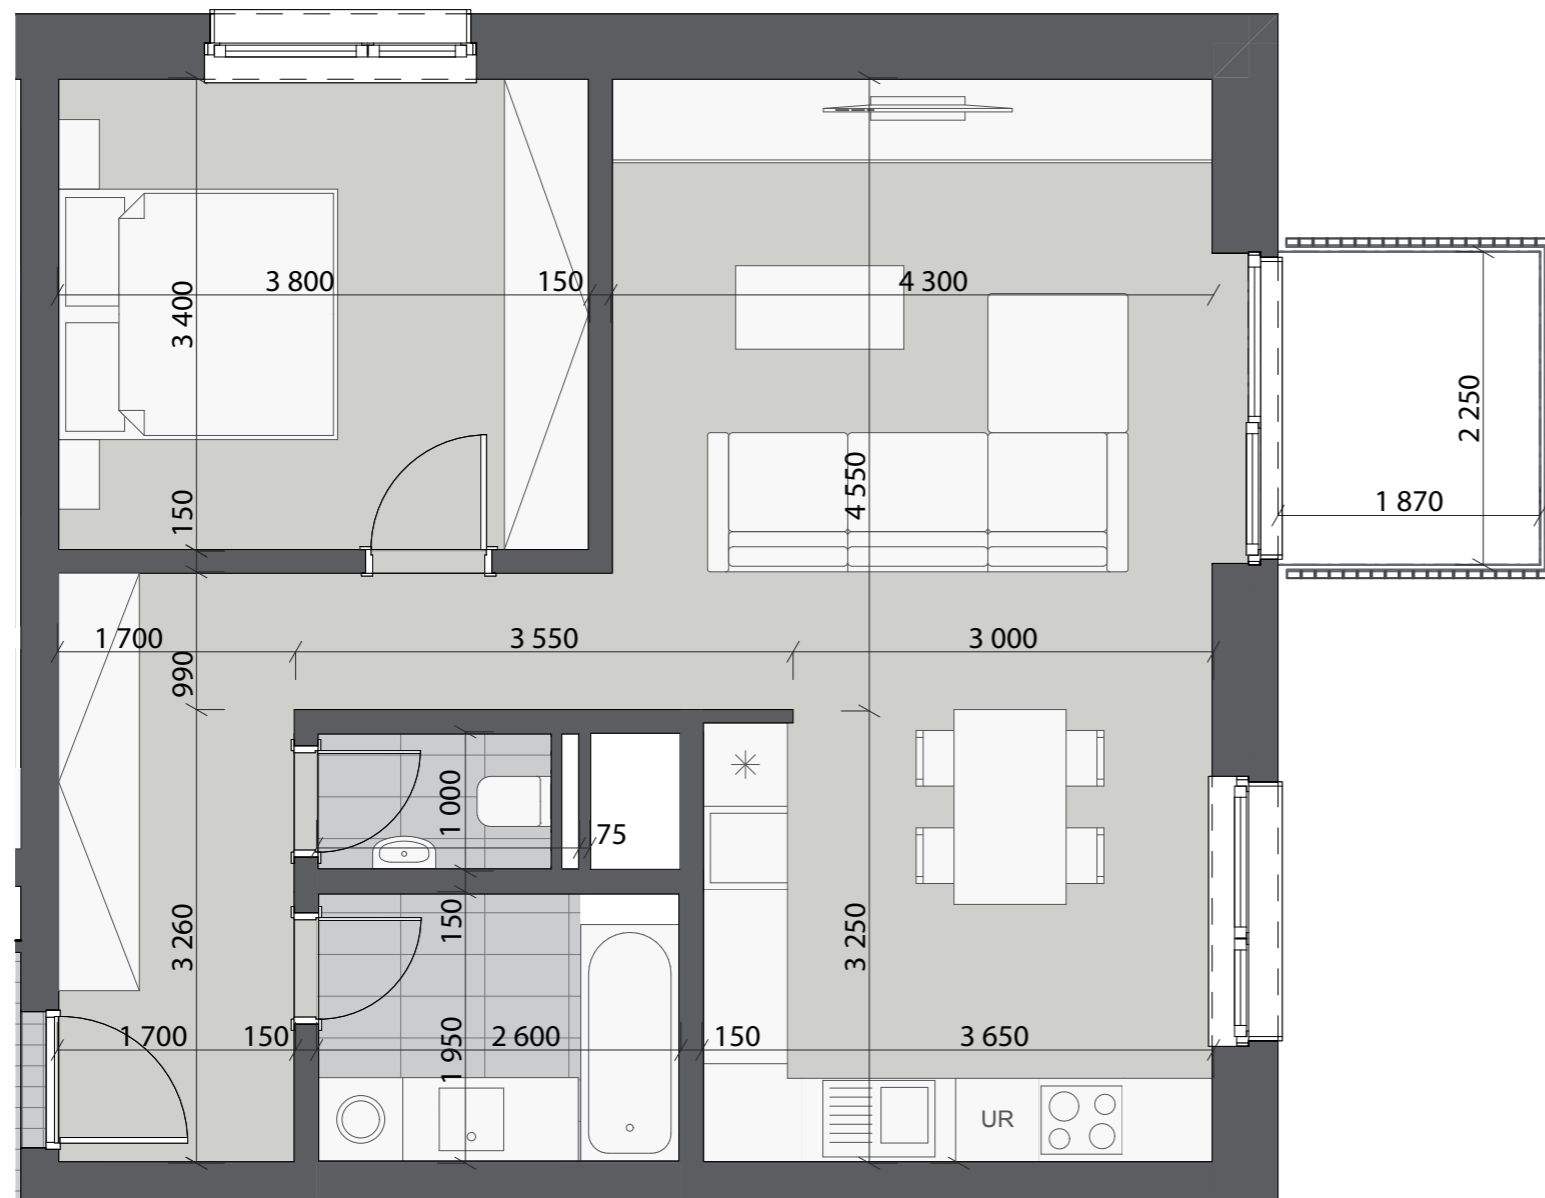

**BYTY DUO**  
moderné bývanie pre Vás



dom A

dom B



## A.04.11

4. nadzemné podlažie  
2 - izbový byt

### Legenda miestností

01	Chodba	10,08 m <sup>2</sup>
02	Kuchyňa	11,73 m <sup>2</sup>
03	Obývačka	20,18 m <sup>2</sup>
04	Spálňa	13,46 m <sup>2</sup>
05	Kúpeľňa	5,50 m <sup>2</sup>
06	WC	2,24 m <sup>2</sup>

Úžitková plocha **63,19 m<sup>2</sup>**

Balkón 4,50 m<sup>2</sup>

Celková výmera **67,69 m<sup>2</sup>**

Zariadené predmety v byte ako je kuchynská linka, elektrické spotrebiče ako aj nábytok nie sú súčasťou ceny bytu.

Rozmiestnenie zariadených predmetov je len ilustračné a umiestnenie prípojok na príslušné média v byte nemusia zodpovedať skutočnosti a budú realizované podľa projektovej dokumentácie.

#### Predajné miesto:

ADVISORS Real Estate, Hlavná 114, Prešov  
tel.: 0903 514 462, 0918 799 965  
www.bytyduo.sk

**advisors**  
REAL ESTATE

S