




BYTY DUO
moderné bývanie pre Vás

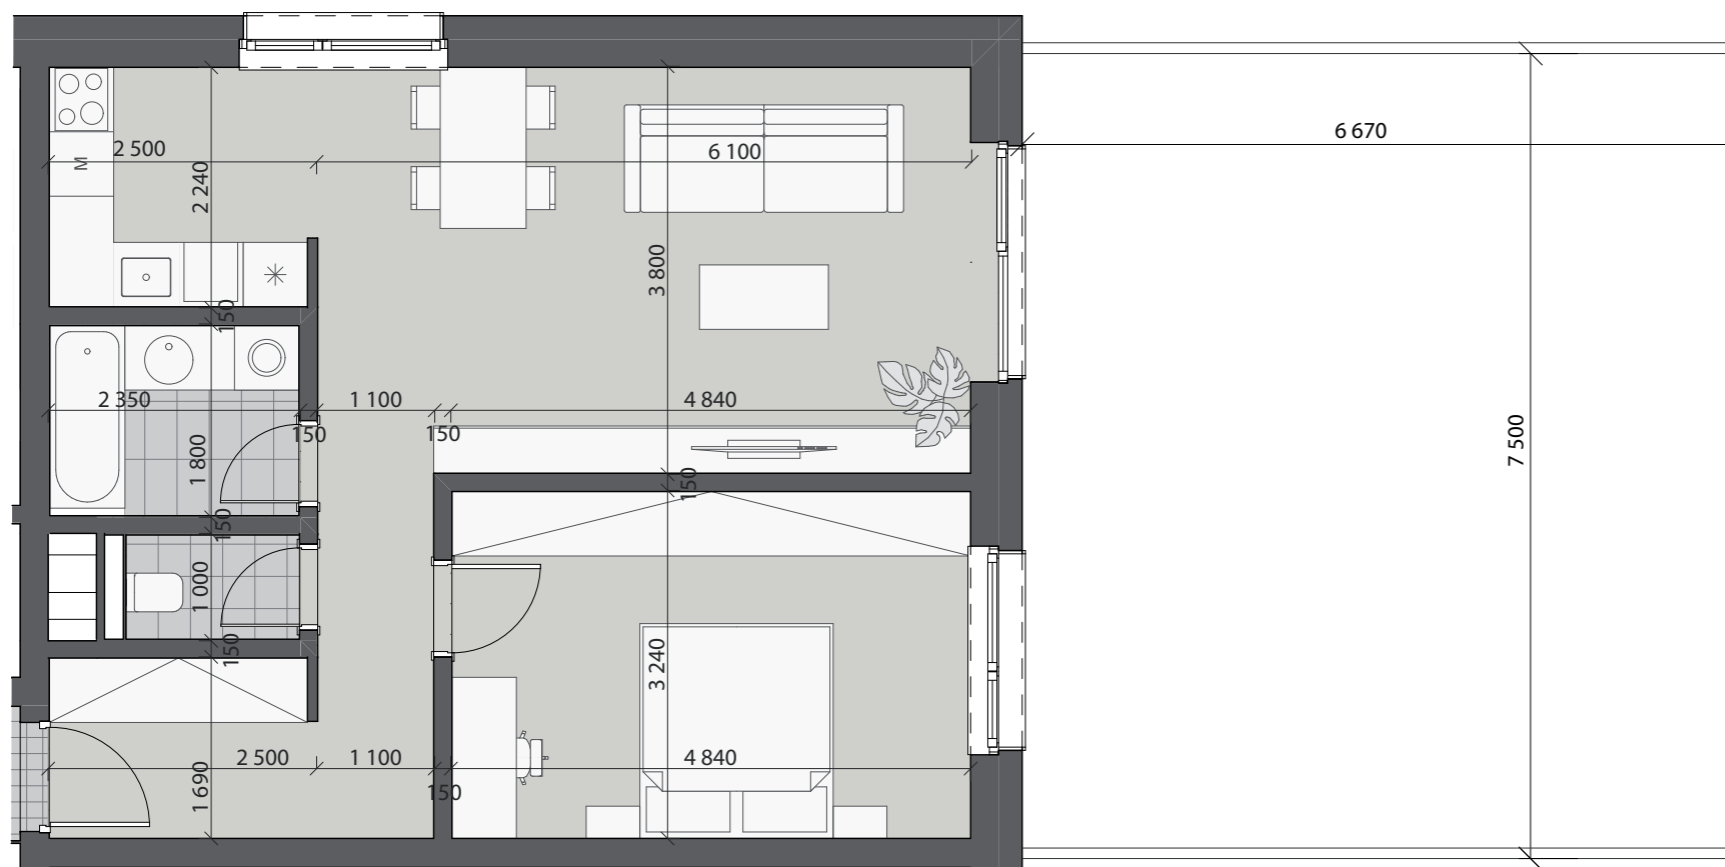

B.01.06

1. nadzemné podlažie
2 - izbový byt



Legenda miestností

01	Chodba	8,40 m ²
02	Kuchyňa	5,63 m ²
03	Obývačka	24,45 m ²
04	Spálňa	15,88 m ²
05	Kúpeľňa	4,83 m ²
06	WC	2,04 m ²

Úžitková plocha **61,23 m²**

Terasa 50,00 m²

Celková výmera **111,23 m²**

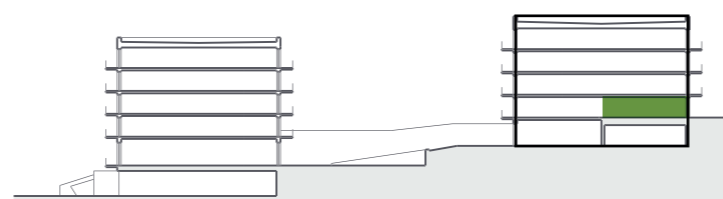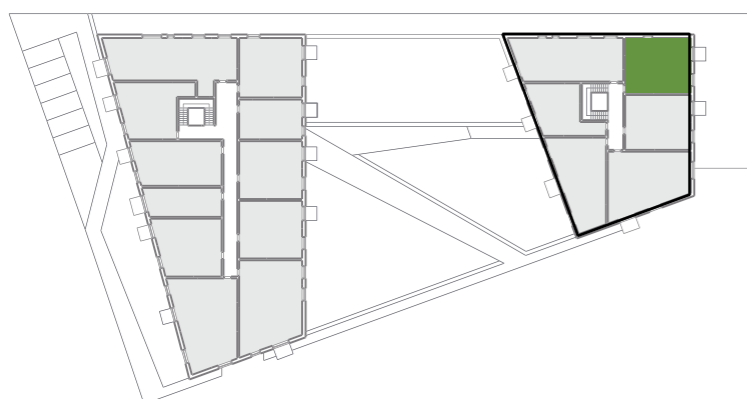

dom A

dom B

Zariaďovacie predmety v byte ako je kuchynská linka, elektrické spotrebiče ako aj nábytok nie sú súčasťou ceny bytu.

Rozmiestnenie zariaďovacích predmetov je len ilustračné a umiestnenie prípojek na príslušné média v byte nemusia zodpovedať skutočnosti a budú realizované podľa projektovej dokumentácie.

Predajné miesto:

ADVISORS Real Estate, Hlavná 114, Prešov
tel.: 0903 514 462, 0918 799 965
www.bytyduo.sk

advisors
REAL ESTATE

